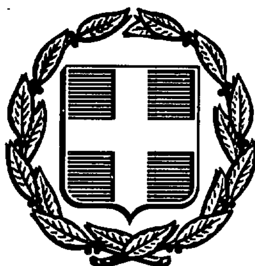


ΕΦΗΜΕΡΙΣ ΤΗΣ ΚΥΒΕΡΝΗΣΕΩΣ
ΤΗΣ ΕΛΛΗΝΙΚΗΣ ΔΗΜΟΚΡΑΤΙΑΣ

ΑΘΗΝΑ 16 ΟΚΤΩΒΡΙΟΥ 1986	ΤΕΥΧΟΣ ΤΕΤΑΡΤΟ	ΑΡΙΘΜΟΣ ΦΥΛΛΟΥ 977

ΠΕΡΙΕΧΟΜΕΝΑ

ΠΟΛΕΟΔΟΜΙΑ
ΑΠΟΦΑΣΕΙΣ

ΠΟΛΕΟΔΟΜΙΑ
ΑΠΟΦΑΣΕΙΣ

Αριθ. 56316/2473 (1)

Κίνηση της διαδικασίας σύνταξης του Γενικού Πολεοδομικού Σχεδίου ΑΝΩΓΕΙΩΝ ΜΥΛΟΠΟΤΑΜΟΥ Ν. ΡΕΘΥΜΝΗΣ.

Ο ΥΠΟΥΡΓΟΣ
ΠΕΡΙΒΑΛΛΟΝΤΟΣ, ΧΩΡΟΤΑΞΙΑΣ ΚΑΙ ΔΗΜ. ΕΡΓΩΝ

Έχοντας υπόψη τις διατάξεις:

1. Τον Ν. 1032/1980 (ΦΕΚ 57/14.3.1980 Τ. Α).

2. Του άρθρου 3 παρ. 1 του Ν. 1337/83 (ΦΕΚ 33/14.3.1983 Τ. Α).

3. Τις διατάξεις του Ν. 1558/85 (ΦΕΚ 137Α) και ειδικότερα το άρθρο 23 παρ. 1, αποφασίζουμε:

Την κίνηση της διαδικασίας σύνταξης του Γενικού Πολεοδομικού Σχεδίου Ανωγείων Μυλ/μου Ν. Ρεθύμνης τα όρια της περιοχής του οποίου φαίνονται στο σχετικό πρωτότυπο διάγραμμα σε κλ. 1:25.000 που έχει θεωρηθεί από τον Προϊστάμενο της Διεύθυνσης Πολεοδομικών Εφαρμογών με την υπ' αριθ. 56316/2473/86 πράξη του και που συνοπτικό του αντίτυπο δημοσιεύεται με την παρούσα απόφαση.

Η απόφαση αυτή να δημοσιευθεί στην Εφημερίδα της Κυβερνήσεως

Αθήνα, 14 Αυγούστου 1986

Ο ΥΠΟΥΡΓΟΣ
ΕΥΑΓΓΕΛΟΣ ΚΟΥΛΟΥΜΠΗΣ

ΑΝΩΓΕΙΑ Ν. ΡΕΘΥΜΝΗΣ κλ 1/25000
(ΜΥΛΟΠΟΤΑΜΟΥ)

Ανώγεια

ΟΡΙΟ ΠΕΡΙΟΧΗΣ ΜΕΛΕΤΗΣ

ΟΡΙΟ ΠΕΡΙΟΧΗΣ ΜΕΛΕΤΗΣ Γ.Π.Σ.

Αριθ. 56314/2471 (2)

Κίνηση της διαδικασίας σύνταξης του Γενικού Πολεοδομικού Σχεδίου ΠΑΛΑΙΟΧΩΡΑΣ Ν. Χανίων.

Ο ΥΠΟΥΡΓΟΣ ΠΕΡΙΒΑΛΛΟΝΤΟΣ, ΧΩΡΟΤΑΞΙΑΣ ΚΑΙ ΔΗΜ. ΕΡΓΩΝ

Εχοντας υπόψη τις διατάξεις:

1. Τον Ν. 1032/1980 (ΦΕΚ 57/14.3.1980 Τ. Α).
2. Του άρθρου 3 παρ. 1 του Ν. 1337/83 (ΦΕΚ 33/14.3.1983 Τ. Α).
3. Τις διατάξεις του Ν. 1558/85 (ΦΕΚ 137Α) και ειδικότερα το άρθρο 23 παρ. 1, αποφασίζουμε:

Την κίνηση της διαδικασίας σύνταξης του Γενικού Πολεοδομικού Σχεδίου Παλαιοχώρας Ν. Χανίων τα όρια της περιοχής του οποίου φαίνονται στο σχετικό πρωτότυπο διάγραμμα σε κλ. 1:25.000 που έχει θεωρηθεί από τον Προϊστάμενο της Διεύθυνσης Πολεοδομικών Εφαρμογών με την υπ' αριθ. 56314/241/86 πράξη του και που συνοπτικό του αντίτυπο δημοσιεύεται με την παρούσα απόφαση.

Η απόφαση αυτή να δημοσιευθεί στην Εφημερίδα της Κυβερνήσεως

Αθήνα, 14 Αυγούστου 1986


Ο ΥΠΟΥΡΓΟΣ

ΕΥΑΓΓΕΛΟΣ ΚΟΥΛΟΥΜΠΗΣ

ΥΠΟΥΡΓΕΙΟ ΧΩΡ/ΞΙΑΣ ΟΙΚΙΣΜΟΥ κ ΠΕΡ/ΝΤΟΣ
ΔΙΕΥΘΥΝΣΗ ΧΑΡΤΟΓΡΑΦΗΣΕΩΝ

ΠΑΛΑΙΟΧΩΡΑ Ν. ΧΑΝΙΩΝ

ΕΜΠΙΣΤΕΥΤΙΚΟ ΦΥΛΛΟ 4

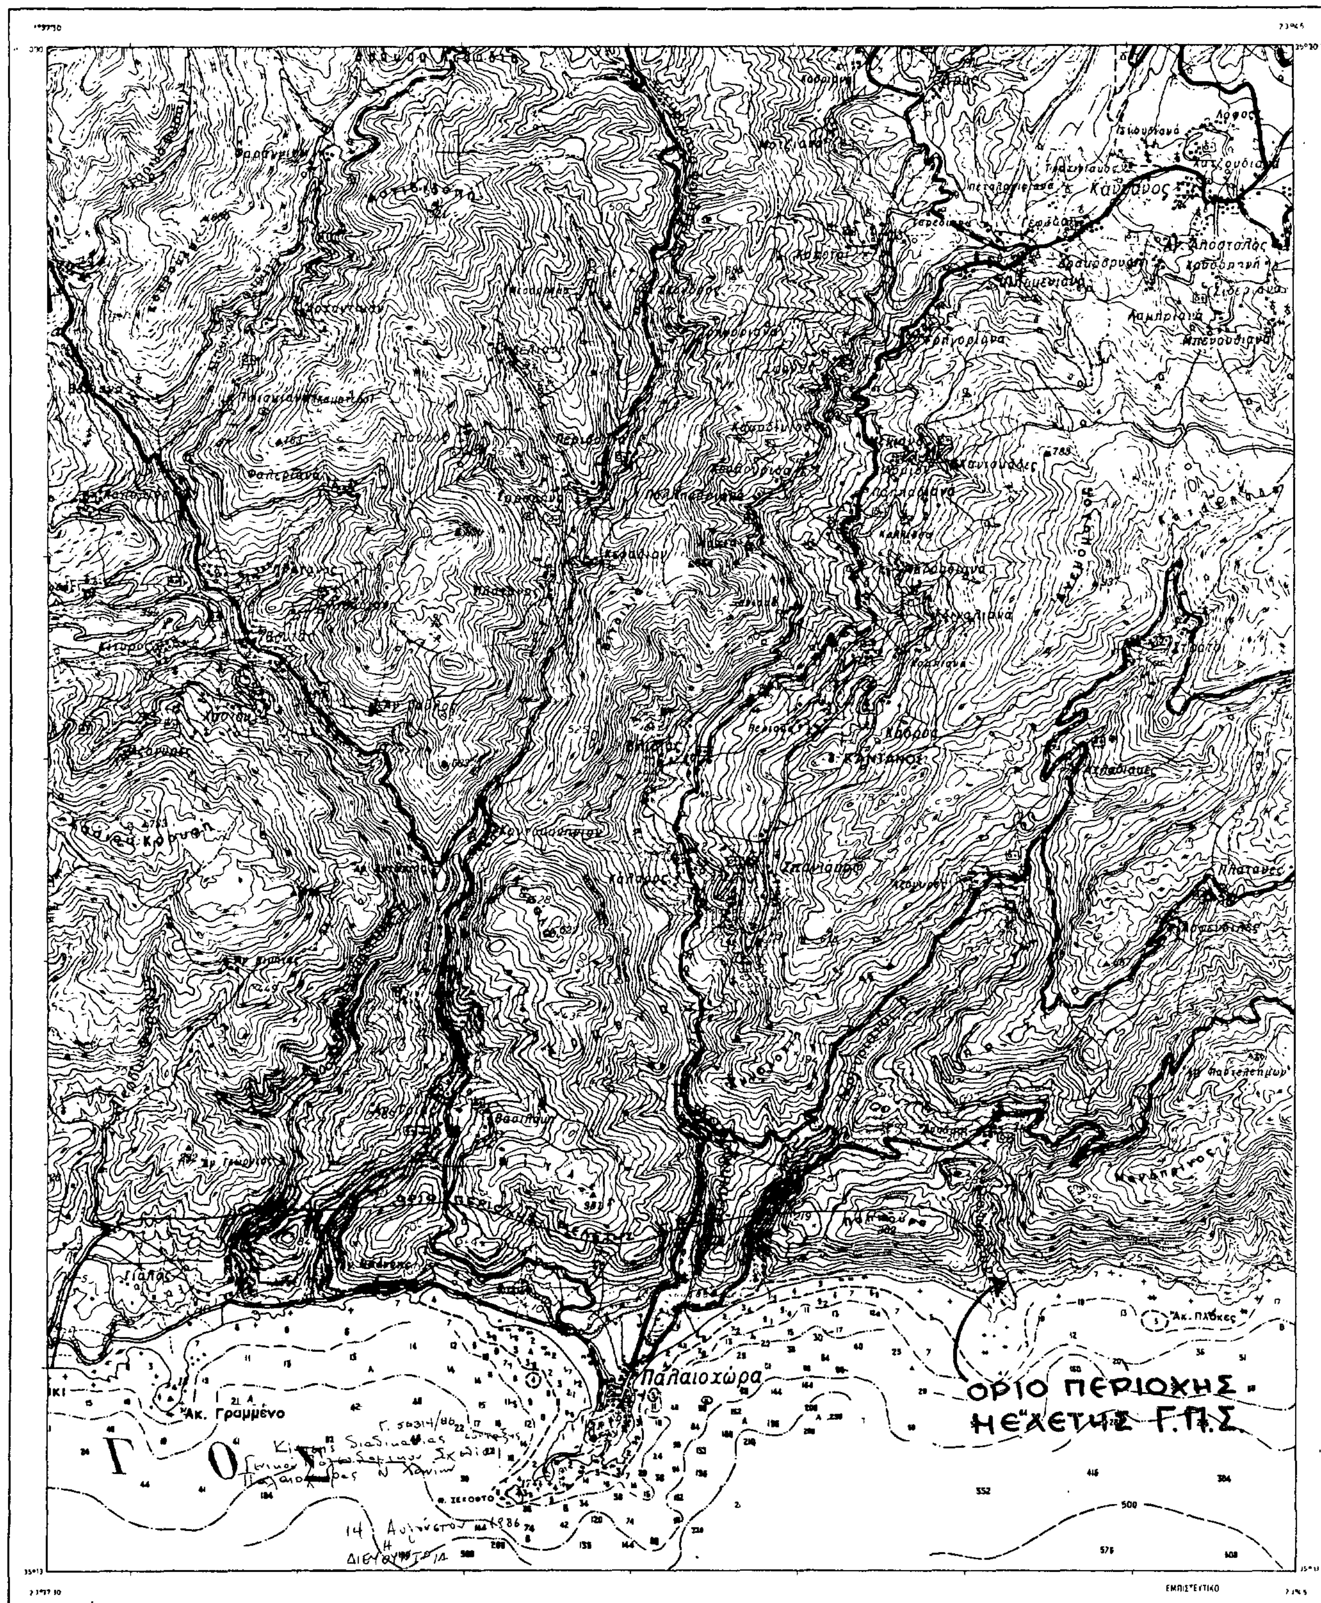

Κλίμαξ 1:25000

Αριθ. 56315/2472 (3)

Κίνηση της διαδικασίας σύνταξης του Γενικού Πολεοδομικού Σχεδίου ΚΑΣΤΕΛΛΙΟΥ (Κισσάμου) Ν. ΧΑΝΙΩΝ.

Ο ΥΠΟΥΡΓΟΣ
ΠΕΡΙΒΑΛΛΟΝΤΟΣ, ΧΩΡΟΤΑΞΙΑΣ ΚΑΙ ΔΗΜ. ΕΡΓΩΝ

Εχοντας υπόψη τις διατάξεις:

1. Τον Ν. 1032/1980 (ΦΕΚ 57/14.3.1980 Τ. Α).

2. Του άρθρου 3 παρ. 1 του Ν. 1337/83 (ΦΕΚ 33/14.3.1983 Τ. Α).


3. Τις διατάξεις του Ν. 1558/85 (ΦΕΚ 137Α) και ειδικότερα το άρθρο 23 παρ. 1, αποφασίζουμε:

Την κίνηση της διαδικασίας σύνταξης του Γενικού Πολεοδομικού Σχεδίου στο ΚΑΣΤΕΛΙ Ν. ΧΑΝΙΩΝ τα όρια της περιοχής του οποίου φαίνονται στο σχετικό πρωτότυπο διάγραμμα σε κλ. 1:25.000 που έχει θεωρηθεί από τον Προϊστάμενο της Διεύθυνσης Πολεοδομικών Εφαρμογών με την υπ' αριθ. 56315/2472/86 πράξη του και που συνοπτικό του αντίτυπο δημοσιεύεται με την παρούσα απόφαση.

Η απόφαση αυτή να δημοσιευθεί στην Εφημερίδα της Κυβερνήσεως

Αθήνα, 14 Αυγούστου 1986

Ο ΥΠΟΥΡΓΟΣ
ΕΥΑΓΓΕΛΟΣ ΚΟΥΛΟΥΜΠΗΣ

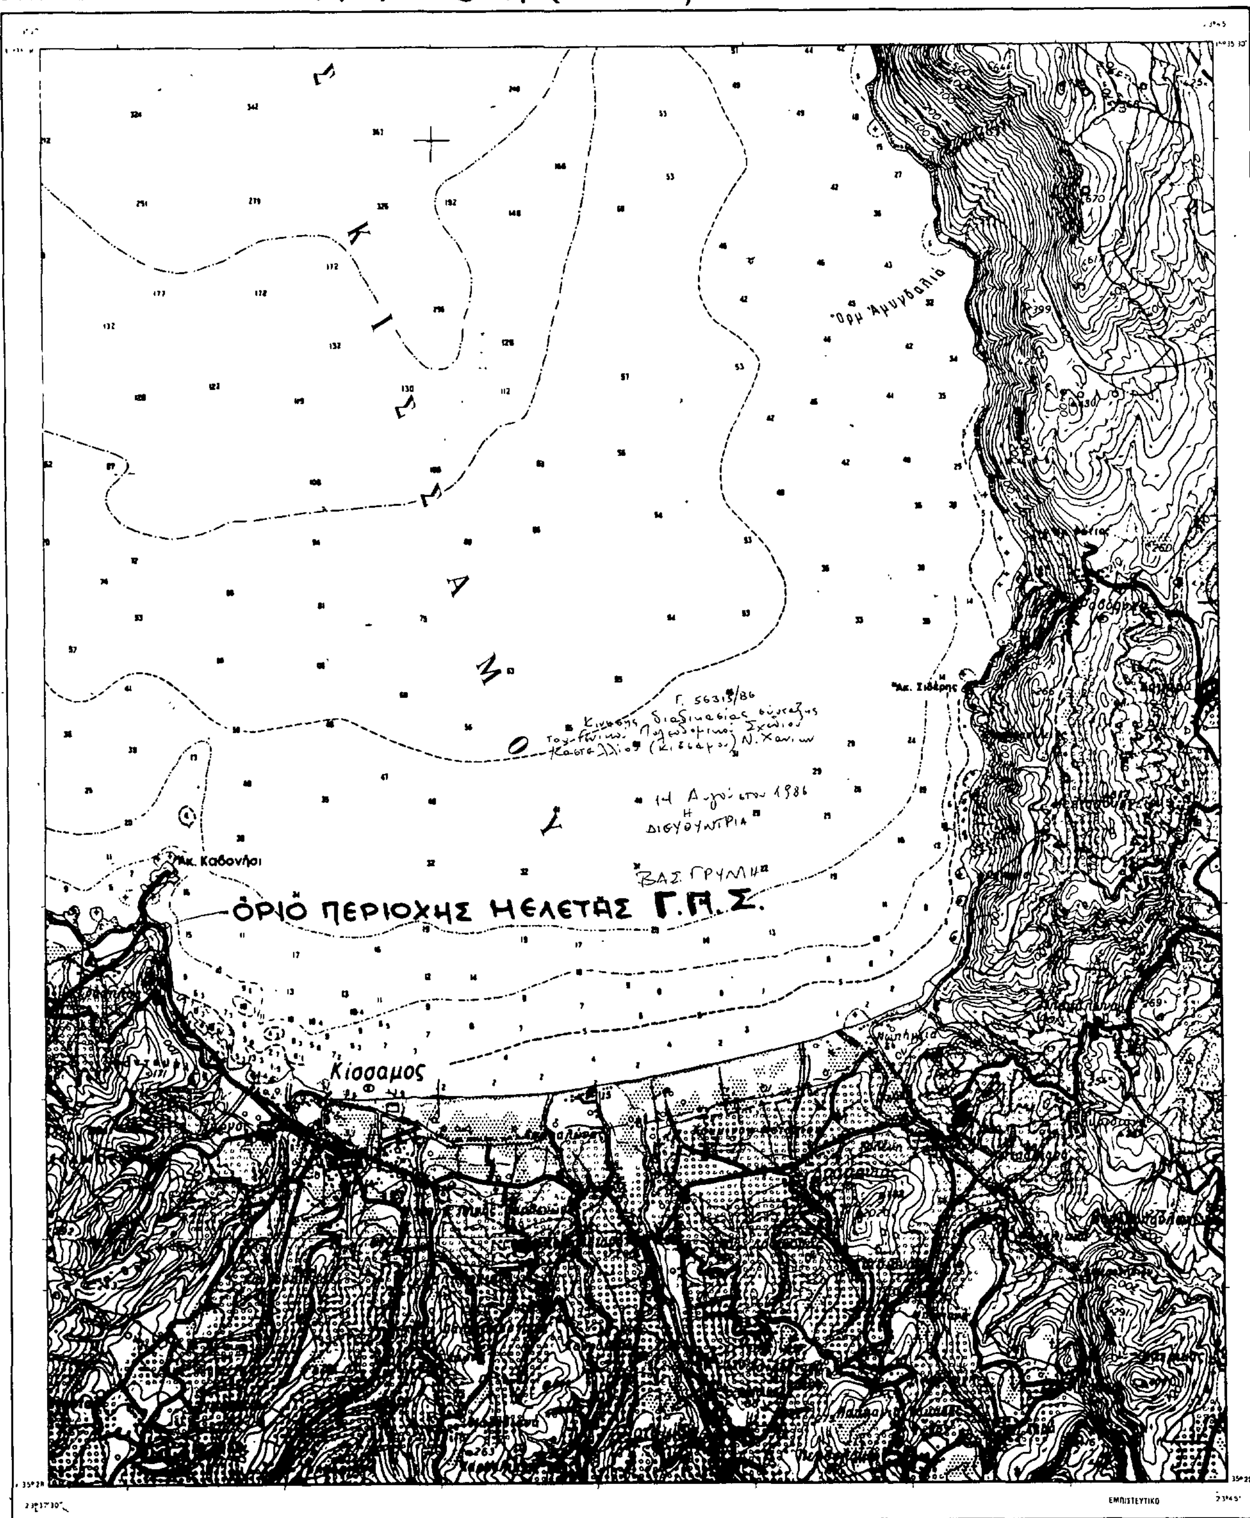

Αριθ. 3289 (4)

Αναγνώριση διόδου, που προϋπάρχει του έτους 1923, εντός του σχεδίου πόλεως του Δήμου Αμαλιάδας Ν. Ηλείας.

Ο ΝΟΜΑΡΧΗΣ ΗΛΕΙΑΣ

Έχοντας υπόψη:

1. Τις διατάξεις: α) Τον νόμο 1032/85 «Περί συστάσεως ΥΧΟΠ.

β. ΤΟΥ Π. Δ/τος 910/77 «Περί οργανισμού ΥΔΕ»

γ. Του Ν. 3200/55 «Περί διοικητικής αποκεντρώσεως.

δ. Του Ν.Δ. 532/70 «Περί συμπληρώσεως των διατάξεων περί διοικητικής αποκεντρώσεως.

ε. Το αρθρ. 8 του από 17-7/16.8.1923 Ν. Δ/τος.

2. Την αρ. 191/1985 απόφαση του Δημοτικού Συμβουλίου Αμαλιάδας, περί αναγνωρίσεως διόδου, εντός του σχεδίου πόλεως, ως προϋπάρχουσας του έτους 1923.

3. Τα στοιχεία του φακέλλου από τα οποία προκύπτει ότι η παραπάνω απόφαση δημοσιεύθηκε νόμιμα και ότι οι υποβληθείσες ενστάσεις εκδικάσθηκαν σύμφωνα με τα οριζόμενα στην αρ. 2/86 απόφαση του Δημοτικού Συμβουλίου Αμαλιάδας.

4. Την σύμφωνη γνώμη του Συμβουλίου ΧΟΠ, που διατυπώθηκε στο αρ. 5/1986 πρακτικό αυτού (θέμα 4ο), αποφασίζουμε:

Εγκρίνουμε την αναγνώριση, διόδου ως προϋπάρχουσας του έτους 1923, εντός του σχεδίου πόλεως, του Δήμου Αμαλιάδας, που αρχίζει από τη οδό Έλλης, όπως λεπτομερώς απεικονίζεται το τοπογραφικό διάγραμμα που συνέταξε και υπογράφει ο μηχανικός Γεώργιος Αλεξόπουλος με ημερομηνία Οκτώβριος 1985 και με τα στοιχεία Α Β Γ Δ Ε Ζ Α και το οποίο τοπογραφικό αποτελεί παράρτημα της απόφασής μας αυτής.

Η απόφαση αυτή να δημοσιευθεί στην Εφημερίδα της Κυβέρνησης.

Πύργος, 7 Αυγούστου 1986

Η Νομάρχης

ΑΛΕΚΑ ΜΑΡΚΟΓΙΑΝΝΑΚΗ

Αριθ. 3943 (5)

Τροποποίηση του εγκεκριμένου ρυμοτομικού σχεδίου του οικισμού ΝΗΣΙ του Νομού Ημαθίας στα Ο.Τ. 19 και 20 αυτού.

Ο ΝΟΜΑΡΧΗΣ ΗΜΑΘΙΑΣ

Έχοντας υπόψη:

1. Τις διατάξεις:

α. Του από 17.7.1923 Ν. Δ/τος «περί σχεδίων πόλεων κλπ».

β. Του Α.Ν. 314/1968 «περί παροχής εις τον Υπουργόν Βορείου Ελλάδος και τους Νομάρχας αρμοδιότητος επί θεμάτων εγκρίσεως επεκτάσεως ή τροποποιήσεως σχεδίων πόλεων και κωμών».

γ. Του Ν.Δ. 1018/1971«περί τροποποιήσεως και συμπληρώσεως του Α.Ν. 314/1968».

δ. Των Β.Δ. 712/1970, 677/1971 και 198/1972 για τη διοικητική αποκέντρωση όπως ισχύουν σήμερα.

ε. Του Ν. 1337/1983 «επέκταση των πολεοδομικών σχεδίων, οικιστική ανάπτυξη και σχετικές ρυθμίσεις» και ειδικότερα του άρθρου 38 παρ. 4 και 5 αυτού.

στ. Του Π. Δ/τος της 2.4.1985 «Μεταβίβαση αρμοδιοτήτων στους Νομάρχες για την έγκριση και τροποποίηση ρυμοτομικών σχεδίων καθώς και όρων και περιορισμών δόμησης αγροτικών οικισμών» (ΦΕΚ 225Δ/14.5.1985).

ζ. Του Ν. 1558/1985 «Κυβέρνηση και Κυβερνητικά όργανα» (ΦΕΚ 137Α/26.7.1985) και ειδικότερα του άρθρου 27 αυτού στο οποίο προβλέπεται η σύσταση του Υπουργείου Περιβάλλοντος Χωροταξίας και Δημόσιων Έργων (Υπ. ΠΕ.ΧΩ.ΔΕ).

2. Το εγκεκριμένο ρυμοτομικό σχέδιο του οικισμού.

3. Την αρ. 23/1986 ομόφωνη απόφαση του Κοινοτικού Συμβουλίου της Κοινότητος ΝΗΣΙ του Νομού Ημαθίας.

4. Την από 10.6.1986 σύμφωνη γνωμοδότηση του Συμβουλίου Χ.Ο.Π. του Νομού όπως αυτή διατυπώνεται στο έβδομο (7ο) πρακτικό του πράξη δέκατη (10η), αποφασίζομε:

Εγκρίνομε την τροποποίηση του εγκεκριμένου ρυμοτομικού σχεδίου του οικισμού ΝΗΣΙ του Νομού Ημαθίας στα Ο.Τ. 19 και 20 αυτού με την δημιουργία:

1. Χώρου Κοινοτικού καταστήματος. υπό στοιχεία α-β-γ-δ-ε-ζ-α.

2. Χώρου Νηπιαγωγείου, υπό στοιχεία ζ- ε- δ- γ- θ- η- ζ.

3. Χώρου παιδικού σταθμού, υπό στοιχεία β- κ- ι- θ- β.

4. Χώρου πλατείας, υπό στοιχεία κ- λ- μ- ι- κ-, όπως αναλυτικότερα φαίνεται στο διάγραμμα που συνοδεύει την παρούσα και αποτελεί αναπόσπαστο μέρος της.

Η απόφαση αυτή να δημοσιευθεί στην Εφημερίδα της Κυβερνήσεως.

Βέροια, 8 Αυγούστου 1986


Ο Νομάρχης

ΝΙΚ. ΣΧΟΙΝΑΣ

ΤΟΠΟΓΡΑΦΙΚΟ ΔΙΑΓΡΑΜΜΑ

ΠΡΟΤΑΣΗ ΤΡΟΠΟΠΟΙΗΣΕΩΣ
ΤΩΝ ΟΤ 19 ΚΑΙ 20
ΤΗΣ ΚΟΙΝΟΤΗΤΟΣ ΝΗΣΙΟΥ

Ο ΣΥΝΤΑΞΑΣ

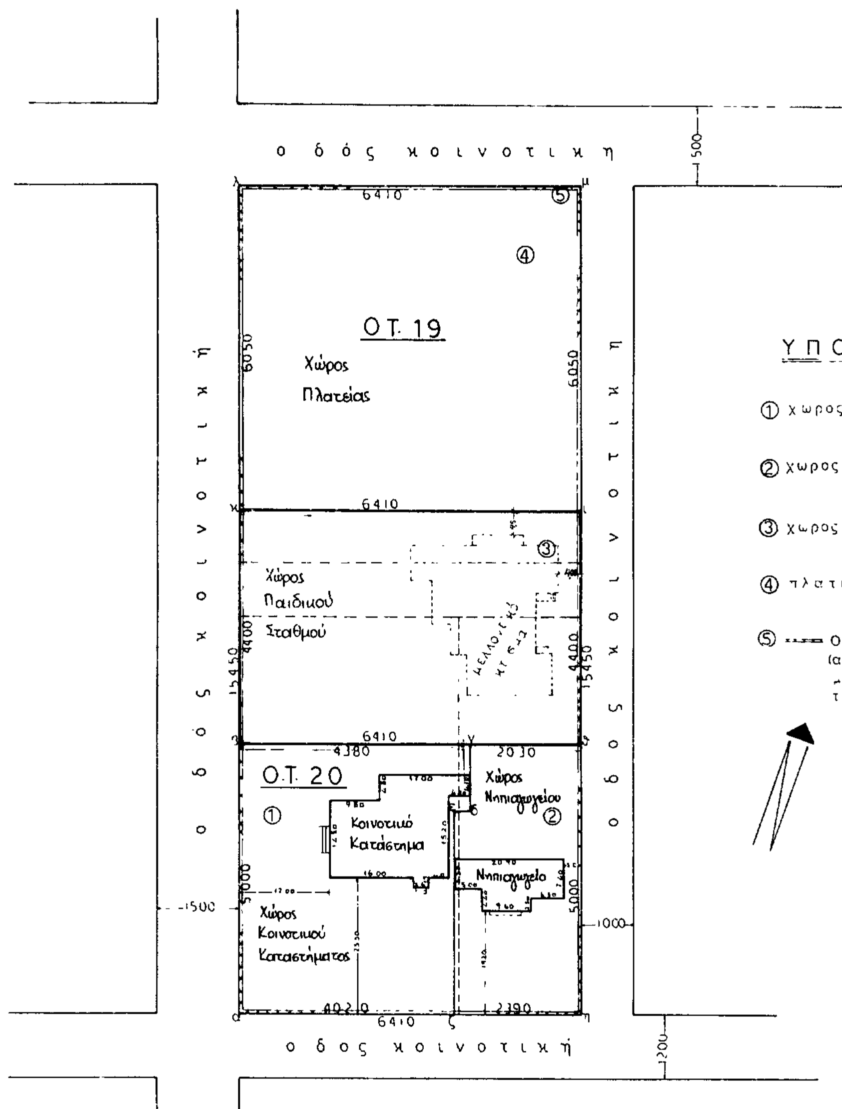

ΥΠΟΜΝΗΜΑ

① χωρος κοινοτικου καταστήματος υπό στοιχεία (α-β-γ-δ-ε-ζ-α)

② χωρος Νηπιαγωγειου υπο στοιχεια (ε-δ-γ-θ-η-ζ-ε)

③ χωρος Παιδικου σταθμου υπο στοιχεία (β-κ-ι-θ-β)

④ πλατεια υπο στοιχεία (κ-λ-μ-ι-κ)

⑤ Ο χωρος που περικλείεται απο τα στοιχεια (αβκλμιθηζα) ειναι περιφραγμενος με τοιχειο υψους 0.50μ και πανω απο αυτο τμηματικα με καγκελα

Συνοδεύει την αρ. οικ. 3943/8-8-1986 απόφαση Νομάρχη Ημαθίας "Τροποποίηση του εγκεκριμένου ρυμοτομικού σχεδίου του οικισμού ΝΗΣΙ του Νομού Ημαθίας στα Ο.Τ. 19 και 20 αυτού"

Η Προϊσταμένη ΤΠ-ΠΕ
Ν. Ημαθίας

ΚΛΙΜΑΚΑ 1:500

Αριθ. 2364 (6)

Αναγνώριση δημοτικών οδών Δήμου Ιεράπετρας σε κυριώτερους ή μοναδικούς σύμφωνα με το άρθρο 1 Π. Δ/τος 24.5.85 (Φ.Ε.Κ. 270Δ/31.5.85) Ν. Λασιθίου.

Ο ΝΟΜΑΡΧΗΣ ΛΑΣΙΘΙΟΥ

Έχοντας υπόψη:

1. Το Ν. 3200/55 «περί Διοικητικής αποκεντρώσεως».

2. Το υπ' αριθμ. 532/70 Ν.Δ. περί συμπληρώσεως των διατάξεων περί Διοικητικής αποκεντρώσεως».

3. Το υπ' αριθμ. 712/70 «περί καθορισμού αρμοδιοτήτων κ.λ.π. Περ/χών αρχών Υπουργείου Δημ. Έργων.

4. Το άρθρο 27 του Ν. 1558/85 (Φ.Ε.Κ. 137Α/26.7.85) με το οποίο προβλέπεται η σύσταση του Υ.ΠΕ.ΧΩ.ΔΕ.

5. Το άρθρο 1 του Π.Δ. 24.5.85 (Φ.Ε.Κ. 270/Δ/31.5.85) τροποποίηση των όρων και περιορισμών κ.λ.π.».

6. Την υπ' αριθμ. 78/86 απόφαση του Δημ. Συμβουλίου Ιεράπετρας.

7. Τη σύμφωνη γνωμοδότηση του Συμβουλίου Χ.Ο.Π. της Ν. Λασιθίου που διατυπώθηκε στην 132/86 πράξη του, αποφασίζομε:

Εγκρίνεται η αναγνώριση σύμφωνα με το άρθρο 1 του Π.Δ. 24.5.85, σε κυριώτερους ή μοναδικούς δημοτικούς οδούς των παρακάτω οδών:

1. Παλαιά οδός Ιεράπετρας- Γρά Λυγιά.

2. Μιχ. Αρχάγγελος- Φράγμα Μπραμιανών.

3. Κύπρου- Οικισμός Κεφάλας.

4. Οικία Λαμπρινουδάκη δρόμοι Μακρυλιάς.

5. Δημοτική Περιφερειακή οδός Κύπρου.

6. Κέντρο «Κλειώ» έως στον οικισμό Βαϊνιά (όπως προβλέπεται από τη νέα μελέτη).

7. Οικισμός Κεντρί- Ξεροπήγαδο.

8. Οικισμός Βαΐνιά Ξεροπήγαδο.

Όπως αυτοί σημειούται στο από 14.5.86 θεωρημένο από το προϊστάμενο του Πολεοδομικού Γραφείου Ιεράπετρας τοπογραφικό διάγραμμα υπό κλίμακα 1:5.000 που συνοδεύει αυτή την απόφαση.

Η απόφαση αυτή να δημοσιευθεί στην Εφημερίδα της Κυβερνήσεως, η δε ισχύς της άρχεται από της δημοσιεύσεως.

Άγ. Νικόλαος, 20 Αυγούστου 1986

Ο Νομάρχης

Γ. ΤΖΑΝΑΚΑΚΗΣ


ΥΠΟΥΡΓΕΙΟΝ ΔΗΜ. ΕΡΓΩΝ ΥΠΗΡΕΣΙΑ ΟΙΚΙΣΜΟΥ